


ELEMENTY ZAZNACZONE DO ROZBIÓRKI

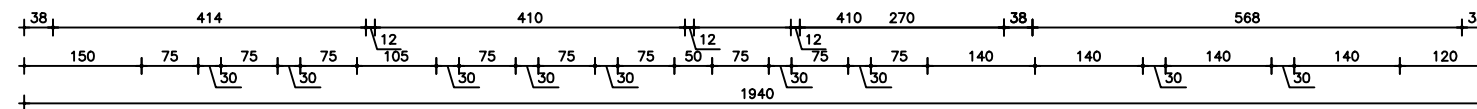

Projektant:	PODPIS:	Obiekt projekt.:	ZAKŁAD GOSPODARKI KOMUNALNEJ W OSTROWI MAZOWIECKIEJ	STYCZEŃ 2018R.
inż. W. POLAK		Adres obiektu:	OSTRÓW MAZ , UL. B. PRUSA 66	Skala:
Upr. Proj. i wykon. w budownictwie Nr 56/92/Os i Nr AN III-0073/139/79		Stadium projektu:	INWENTARYZACJA	1:100
		Przedmiot	RZUT PIĘTRA	Nr rys.:
				2