


**PROFIL INSTALACJI
GAZOWEJ
BUDYNEK BIUROWY
BUD.NR 1**

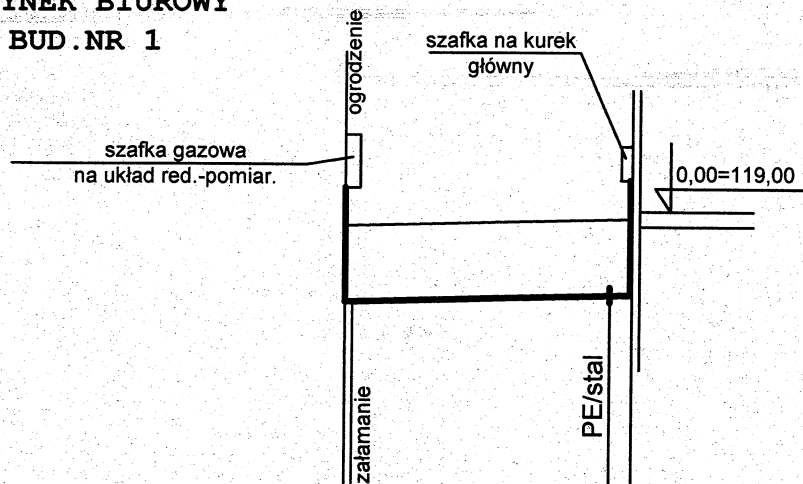

Rzędna terenu	117.70	118.70	118.80
Rzędna osi rurociągu	117.70		117.80
Spadki, długości	0,5m	0,6% 15,3m	1,5m
Materiał, średnice		PE dn32x 3,0 mm	stal dn 25
Zagłębienie m	1,0m	1,0m	1,0m

1:100
1:500

Pracownia Projektowa mgr inż. M.Grzybek 20-129 Lublin ul. Kalinowszczyzna 22/1 NIP 946-176-18-07, tel.81 444 44 43			
Temat: INSTALACJA GAZOWA DLA POTRZEB BUDYNKU BIUROWEGO (BUDYNEK NR 1) OSTRÓW MAZOWECKA U.ŁĄKOWA 10,DZ.NR 3205			
Tytuł rysunku: PROFIL INSTALACJI GAZOWEJ			
Investor: ZAKŁAD GOSPODARSTWA KOMUNALNEJ W OSTROWI MAZOWECKIEJ WIEDEKIEJ SP. Z O.O. UL.B.PRUSA 66 07 - 300 OSTROW MAZOWECKA	Podpis:	Data: 07.2018	Rys. nr 4
Projektant: mgr inż. M. Grzybek LUB/0018/POOS/03		Stadium: P.B. branża: sanitarna	
Sprawdzający: mgr inż. H.Marczuk 61/Lb/97		Skala: 1:100/500	