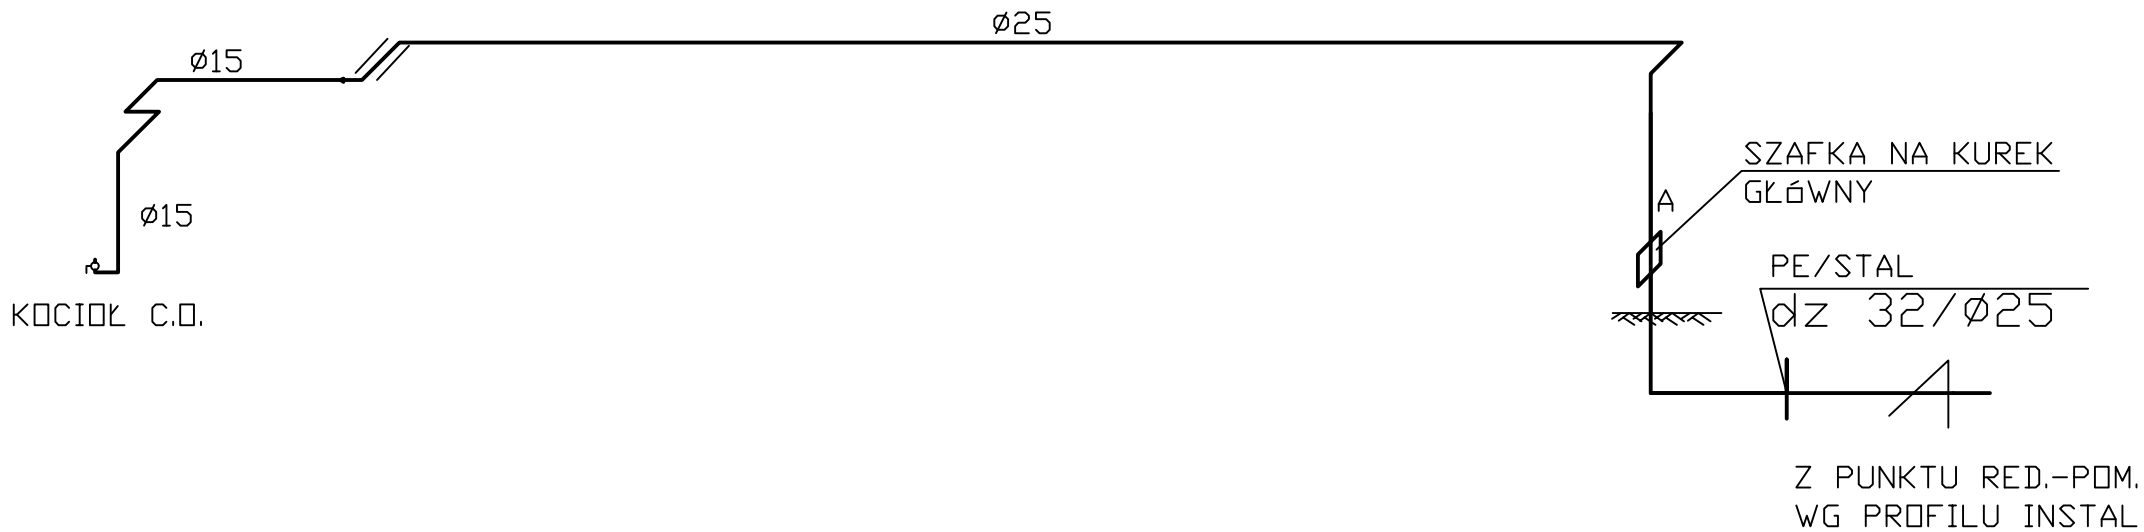

Pracownia Projektowa mgr inż. M.Grzybek 20-129 Lublin ul. Kalinowszczyzna 22/1 NIP 946-176-18-07, tel.81 444 44 43			
Temat: INSTALACJA GAZOWA DLA POTRZEB BUDYNKU BIUROWEGO (BUDYNEK NR 1) OSTRÓW MAZOWIECKA U.ŁĄKOWA 10,DZ.NR 3205			
Tytuł rysunku: ROZWINIĘCIE INSTALACJI GAZOWEJ			
Inwestor: **ZARZĄD GOSPODARKI KOMUNALNEJ W OSTROWI MAZO - WIECKIEJ SP. Z O.O. UL.B.PRUSA 66 07 - 300 OSTRÓW MAZOWIECKA**	Podpis:	Data: 07.2018	Rys. nr 3
Projektant: mgr inż. M. Grzybek LUB/0018/POOS/03		Stadium: P.B. branża: sanitarna	
Sprawdzający: mgr inż. H.Marczuk 61/Lb/97		Skala: 1:100	