
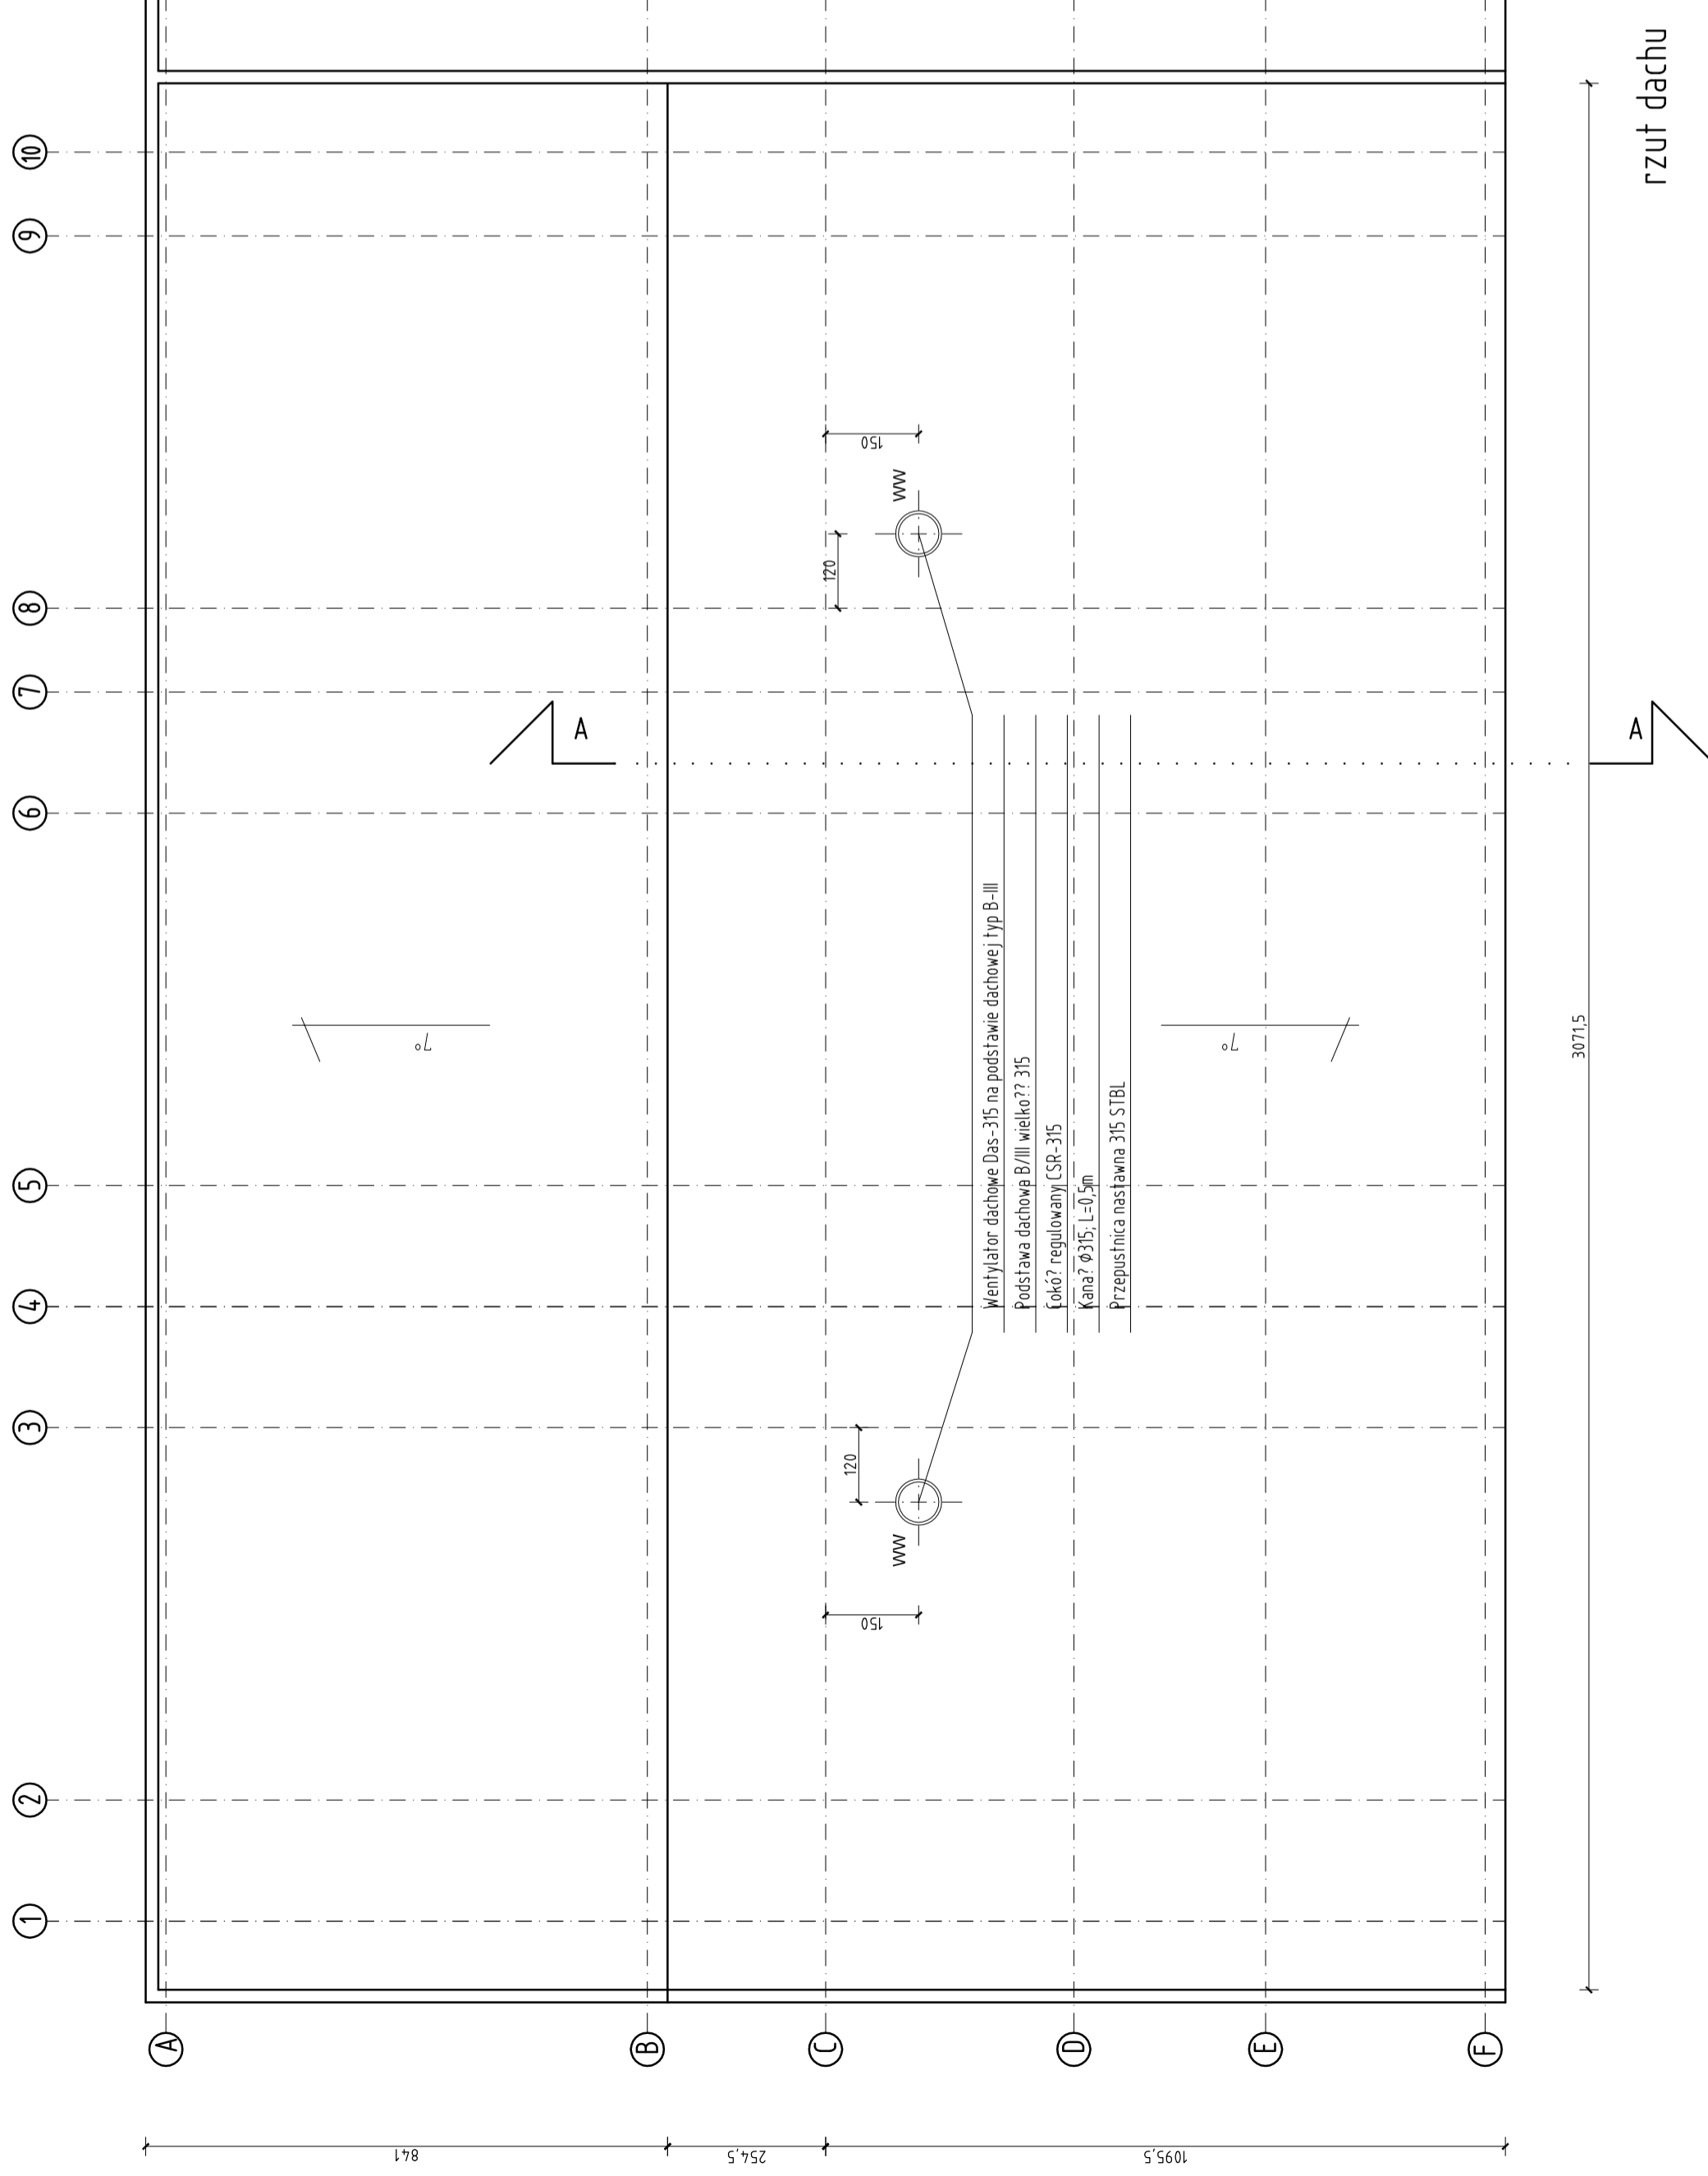


Wentylator dachowe Das-315 na podstawie dachowej Typ B-III
 Podstawa dachowa B/III wielkość 315
 Cokoł regulowany CSR-315
 Kanał Ø315, L=0,5m
 Przepustnica nastawna 315 STBL

PRZEKRÓJ POPRZECZNY

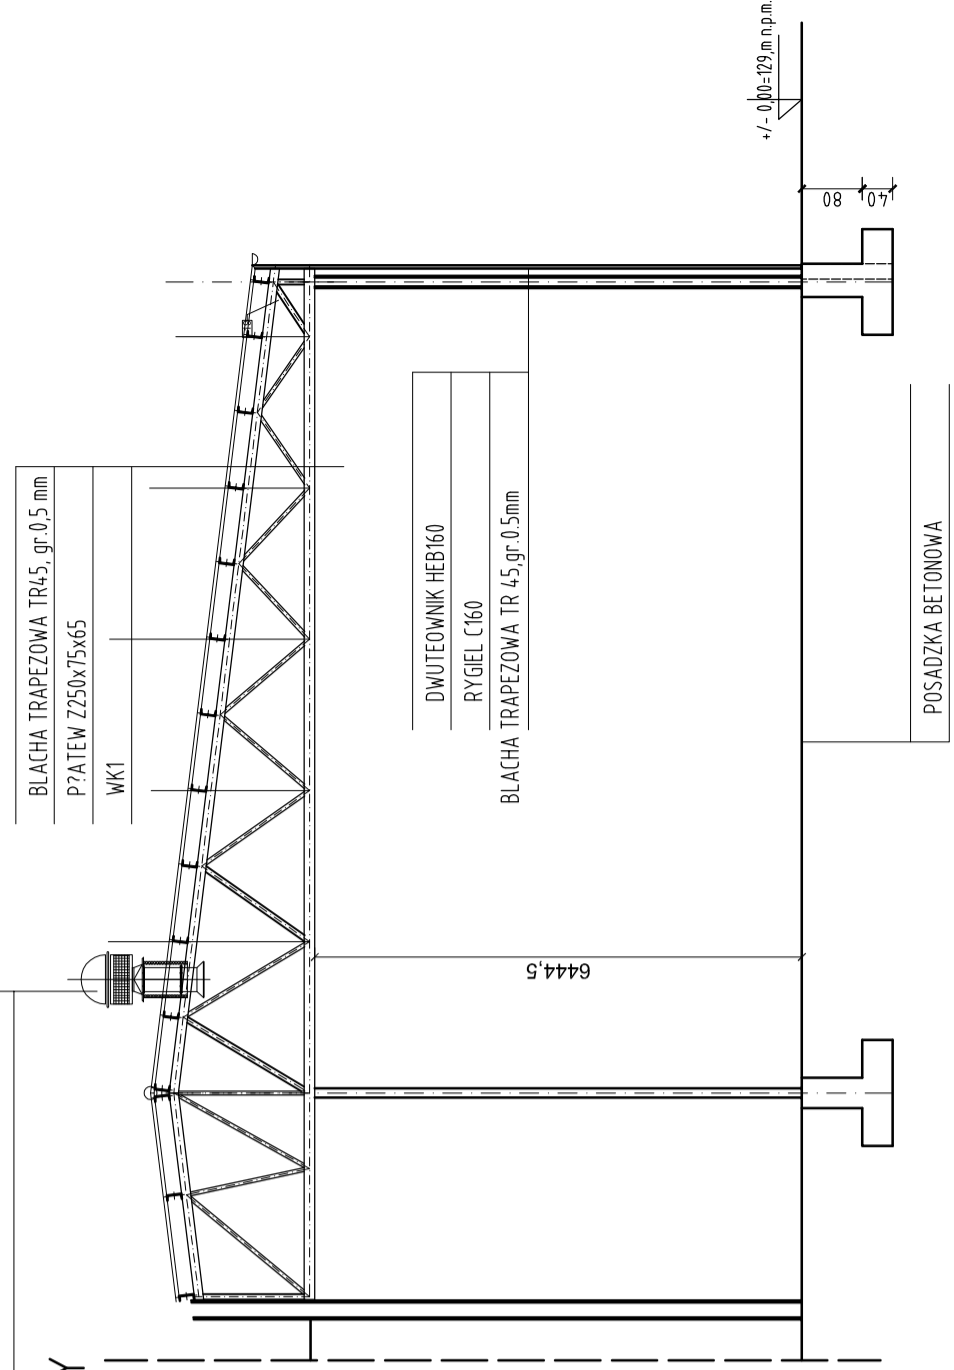

rzut dachu

EcoPro		Ochrona Środowiska, Budownictwo Wodne	
mgr inż. Piotr Furtak, ul. Zeromskiego 21, 58-200 Dzierżoniów			
Inwestor Zakład Gospodarki Komunalnej w Ostrowi Mazowieckiej Sp. z o. o.		ul. B. Prusa 66, 07-300 Ostrow Mazowiecka	
Obiekt Przebudowa i modernizacja Zakładu Utylizacji Odpadów Komunalnych zlokalizowanego w Starym, Lubiejącie		nr dopisy 253/1, 254/1, 255/1, 256/1, 257/1, 258/1, 259/1, 260/1, 261/1, 262/1, 263/1, 264/1, 265/1, 266/1, 267/1, 268/1, 269/1, 270/1	
Temat Wzrost przy istniejącej hali sortowniczej		data 09.2014	
Rysunek RZUT DACHU I PRZEKRÓJ POPRZECZNY			
Projektant mgr inż. Krzysztof Bednarczyk		nr uprawnień podpisany	
Sprawdzający mgr inż. Emilia Kwiecień		142/DOS/05	
Asystent mgr inż. Izabela Wójcik		149/DOS/05	
br. budowlana		nr rys. A....	
br. budowlana		nr rys. A....	