
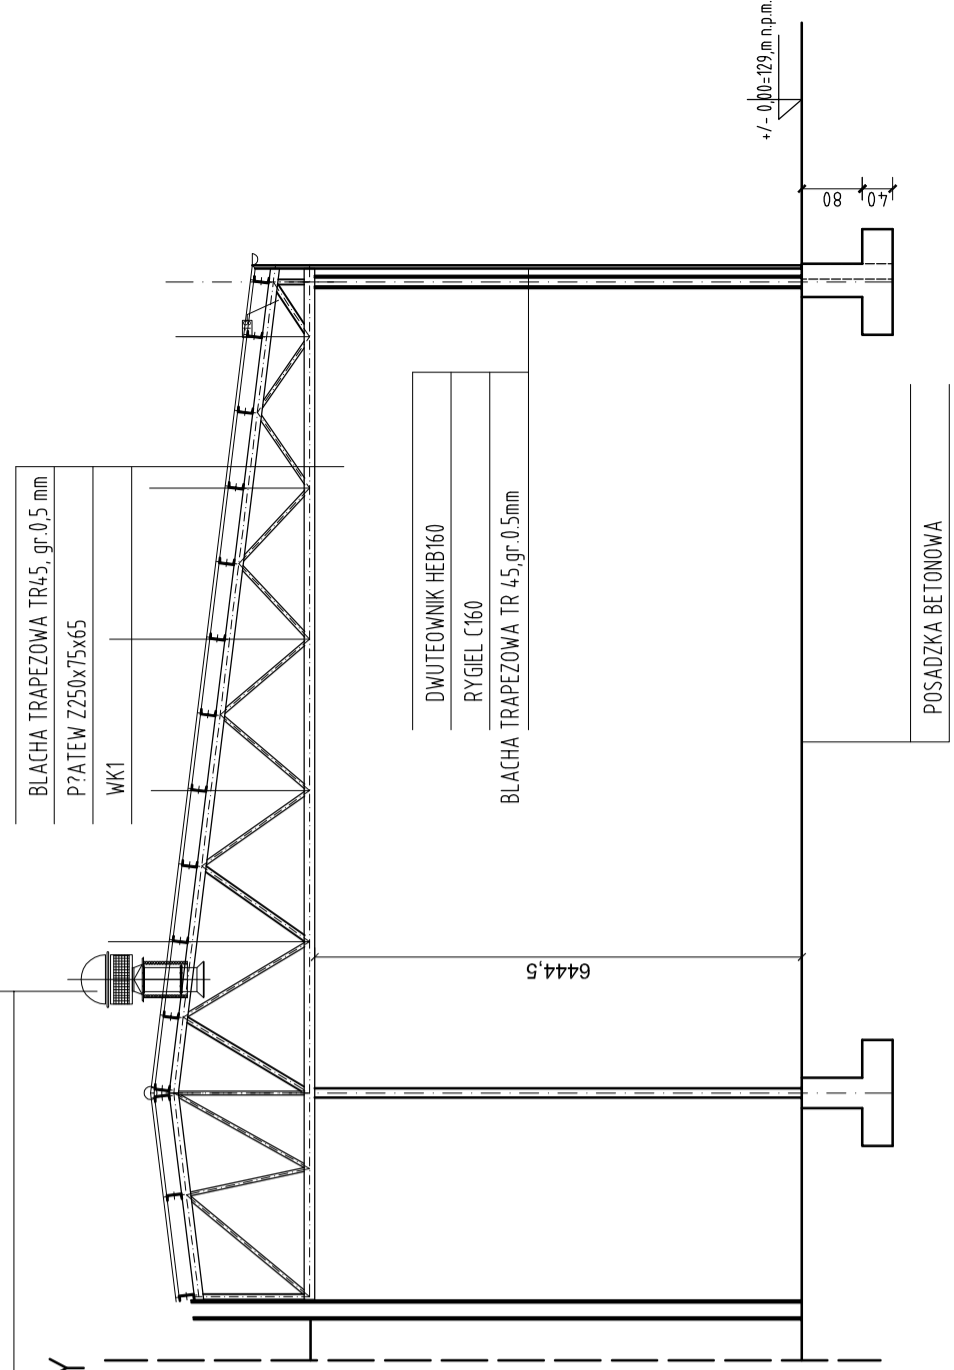


- Wentylator dachowy Das-315 na podstawie dachowej Typ B-III
- Podstawa dachowa B/III wielkość 315
- Łokieć regulowany CSR-315
- Kanał Ø315, L=0,5m
- Przepustnica nastawna 315 STBL

### PRZEKRÓJ POPRZECZNY

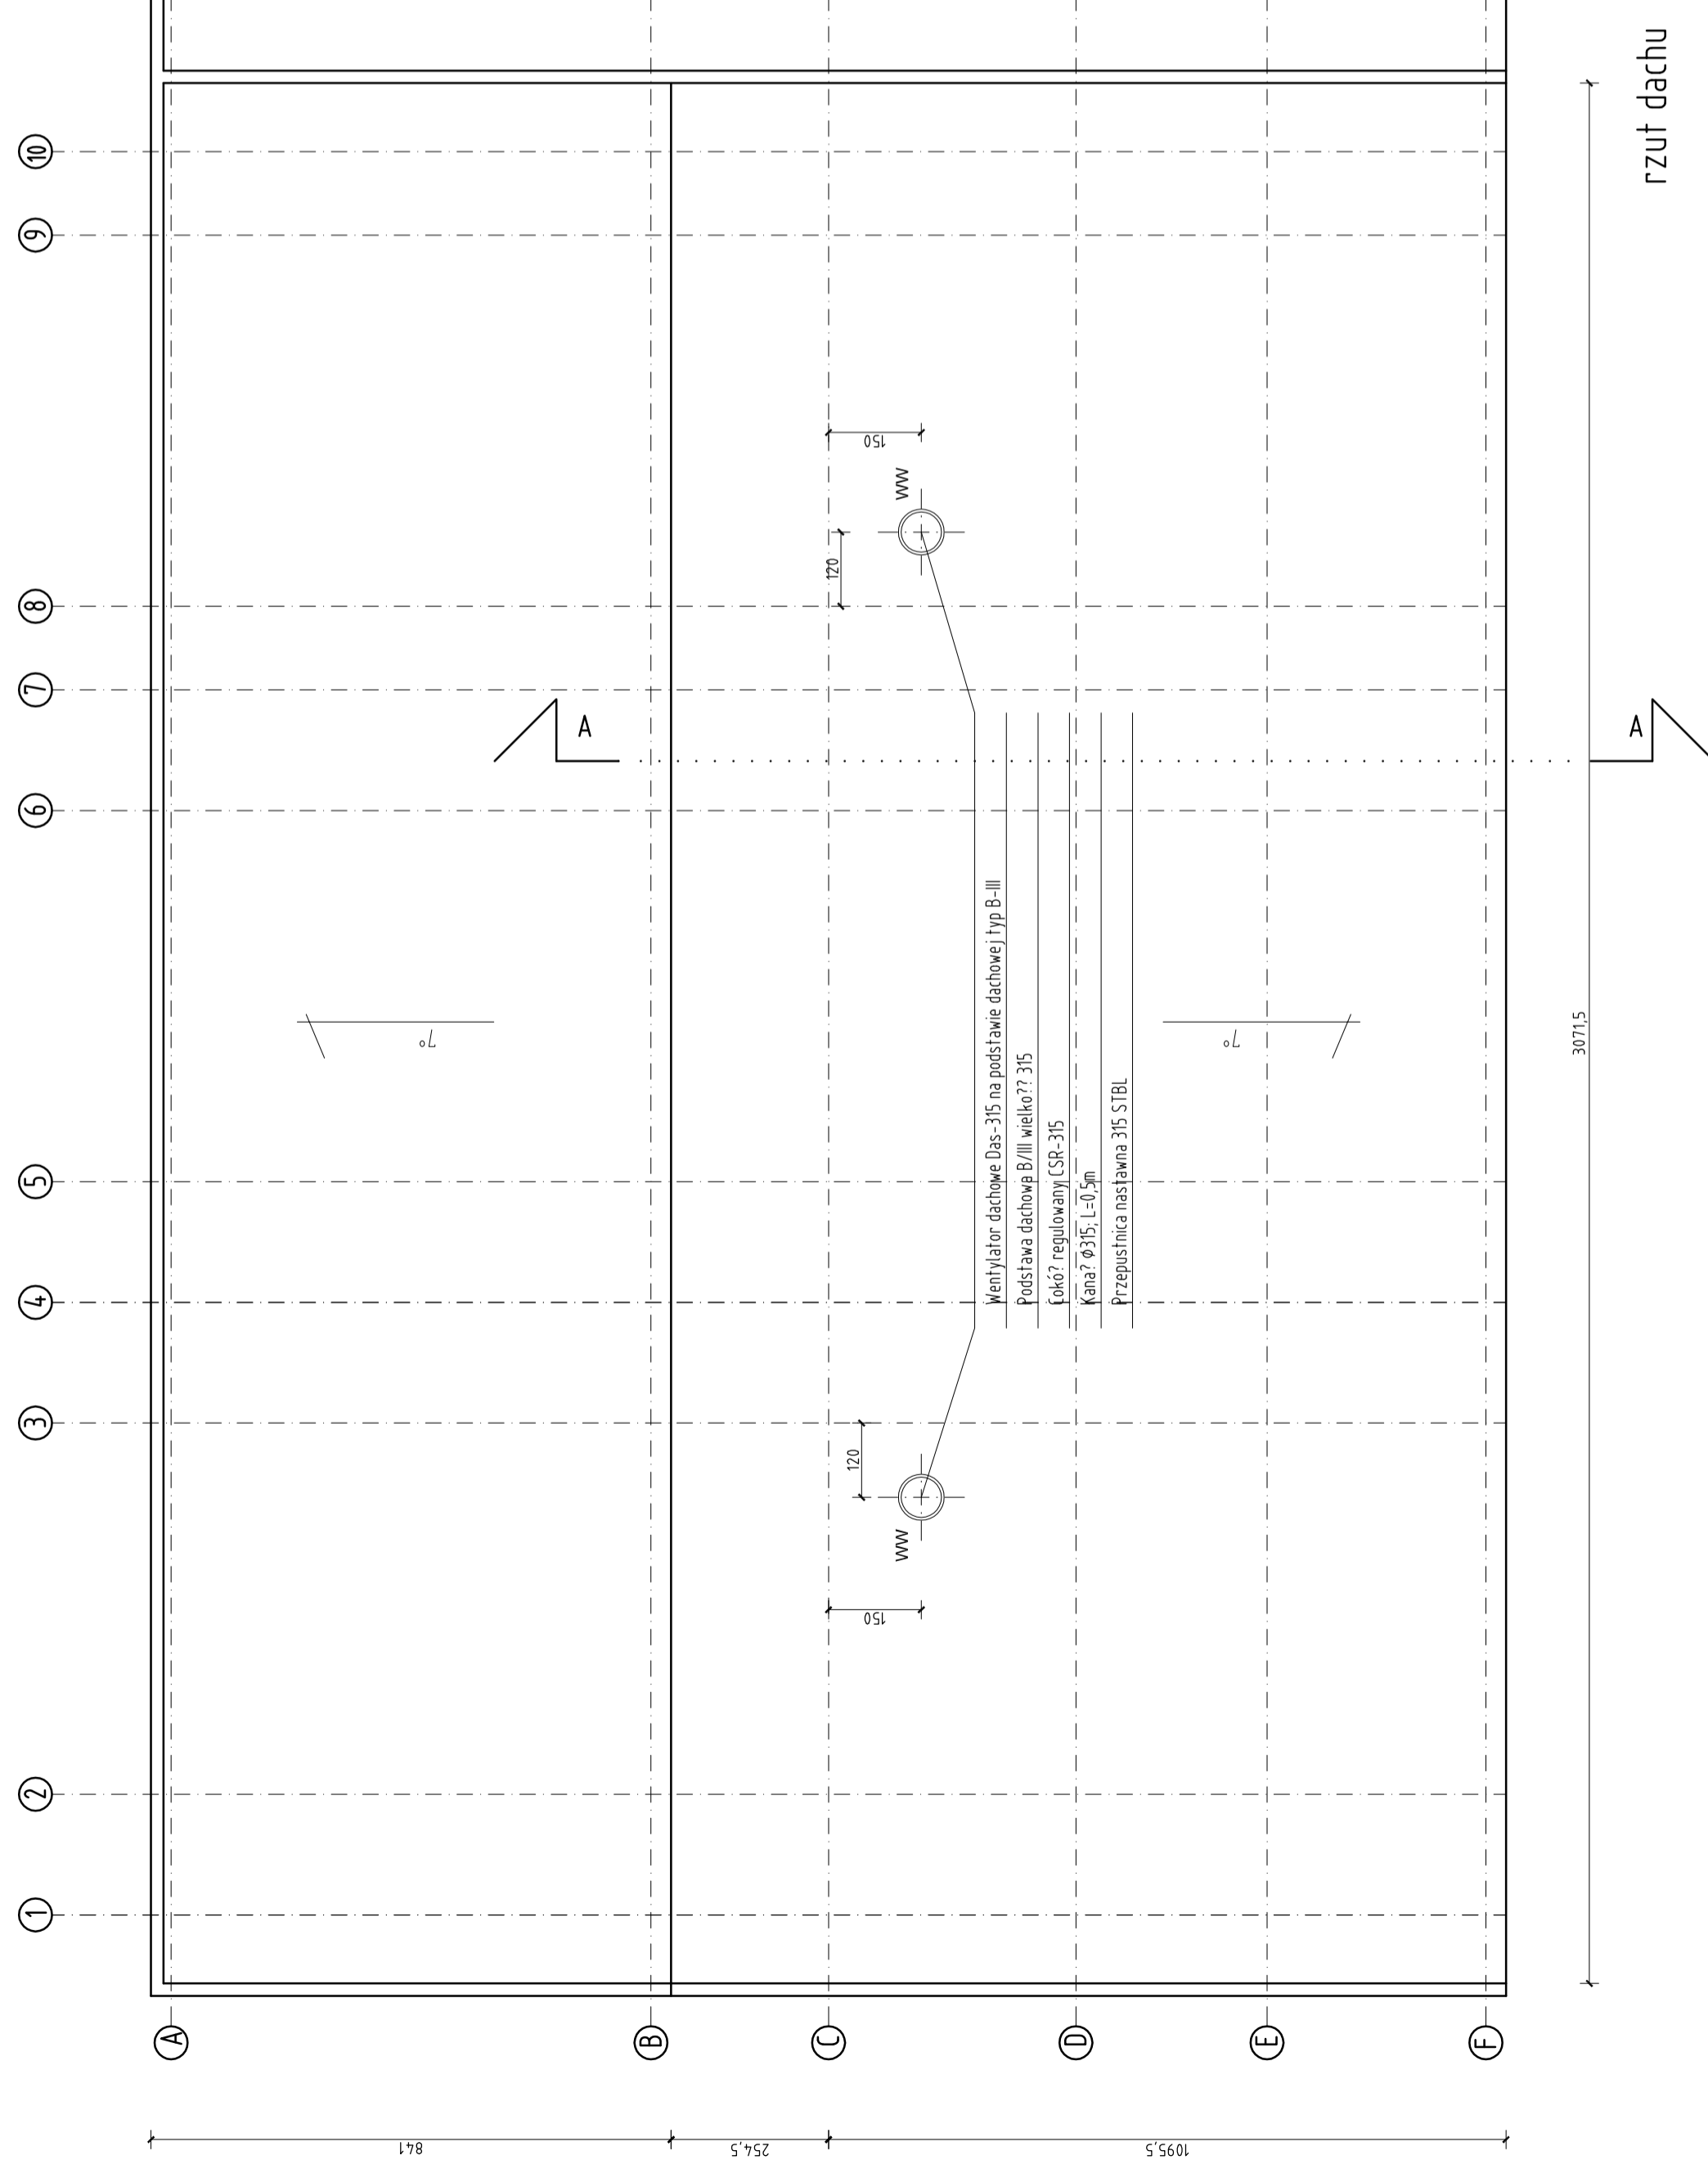

rzut dachu

EcoPro		Ochrona Środowiska, Budownictwo Wodne	
mgr inż. Piotr Furtak, ul. Zeromskiego 21, 58-200 Dzierżoniów		mgr inż. Krzysztof Bednarczyk	
Inwestor Zakład Gospodarki Komunalnej w Ostrowi Mazowieckiej Sp. z o. o. ul. B. Prusa 66, 07-300 Ostrow Mazowiecka		nr uprawnień podpisany	
Obiekt Przebudowa i modernizacja Zakładu Utylizacji Odpadów Komunalnych zlokalizowanego w Starym, Lubiejażu na terenie dz. nr 257/1, 257/1, 254/1, 255/1, 255/1, 256/2, 256/2, 256, 257 obr. Stare Lubiejażo, gm. Ostrow Mazowiecka		Stadium Projekt bud-wyk	
Temat Wzrost przy istniejącej hali sortowniczej		nr rys. 1:100	
Rysunek RZUT DACHU I PRZEKRÓJ POPRZECZNY		nr rys. A....	
Imię i nazwisko		142/DOS/05	
Projektant mgr inż. Krzysztof Bednarczyk		149/DOS/05	
Sprawdzający mgr inż. Emilia Kwiecień		09.2014	
Asystent mgr inż. Izabela Wójcik			